


СХЕМА
 Границ прилегающей территории к ОГБОУ СПО «Кривошеинский агропромышленный техникум»
 с.Кривошеино ул.Новая д.38




Утверждаю:
 Глава Кривошеинского
 сельского поселения
 Казырский О.П.
 «12» «11» 2019 г.

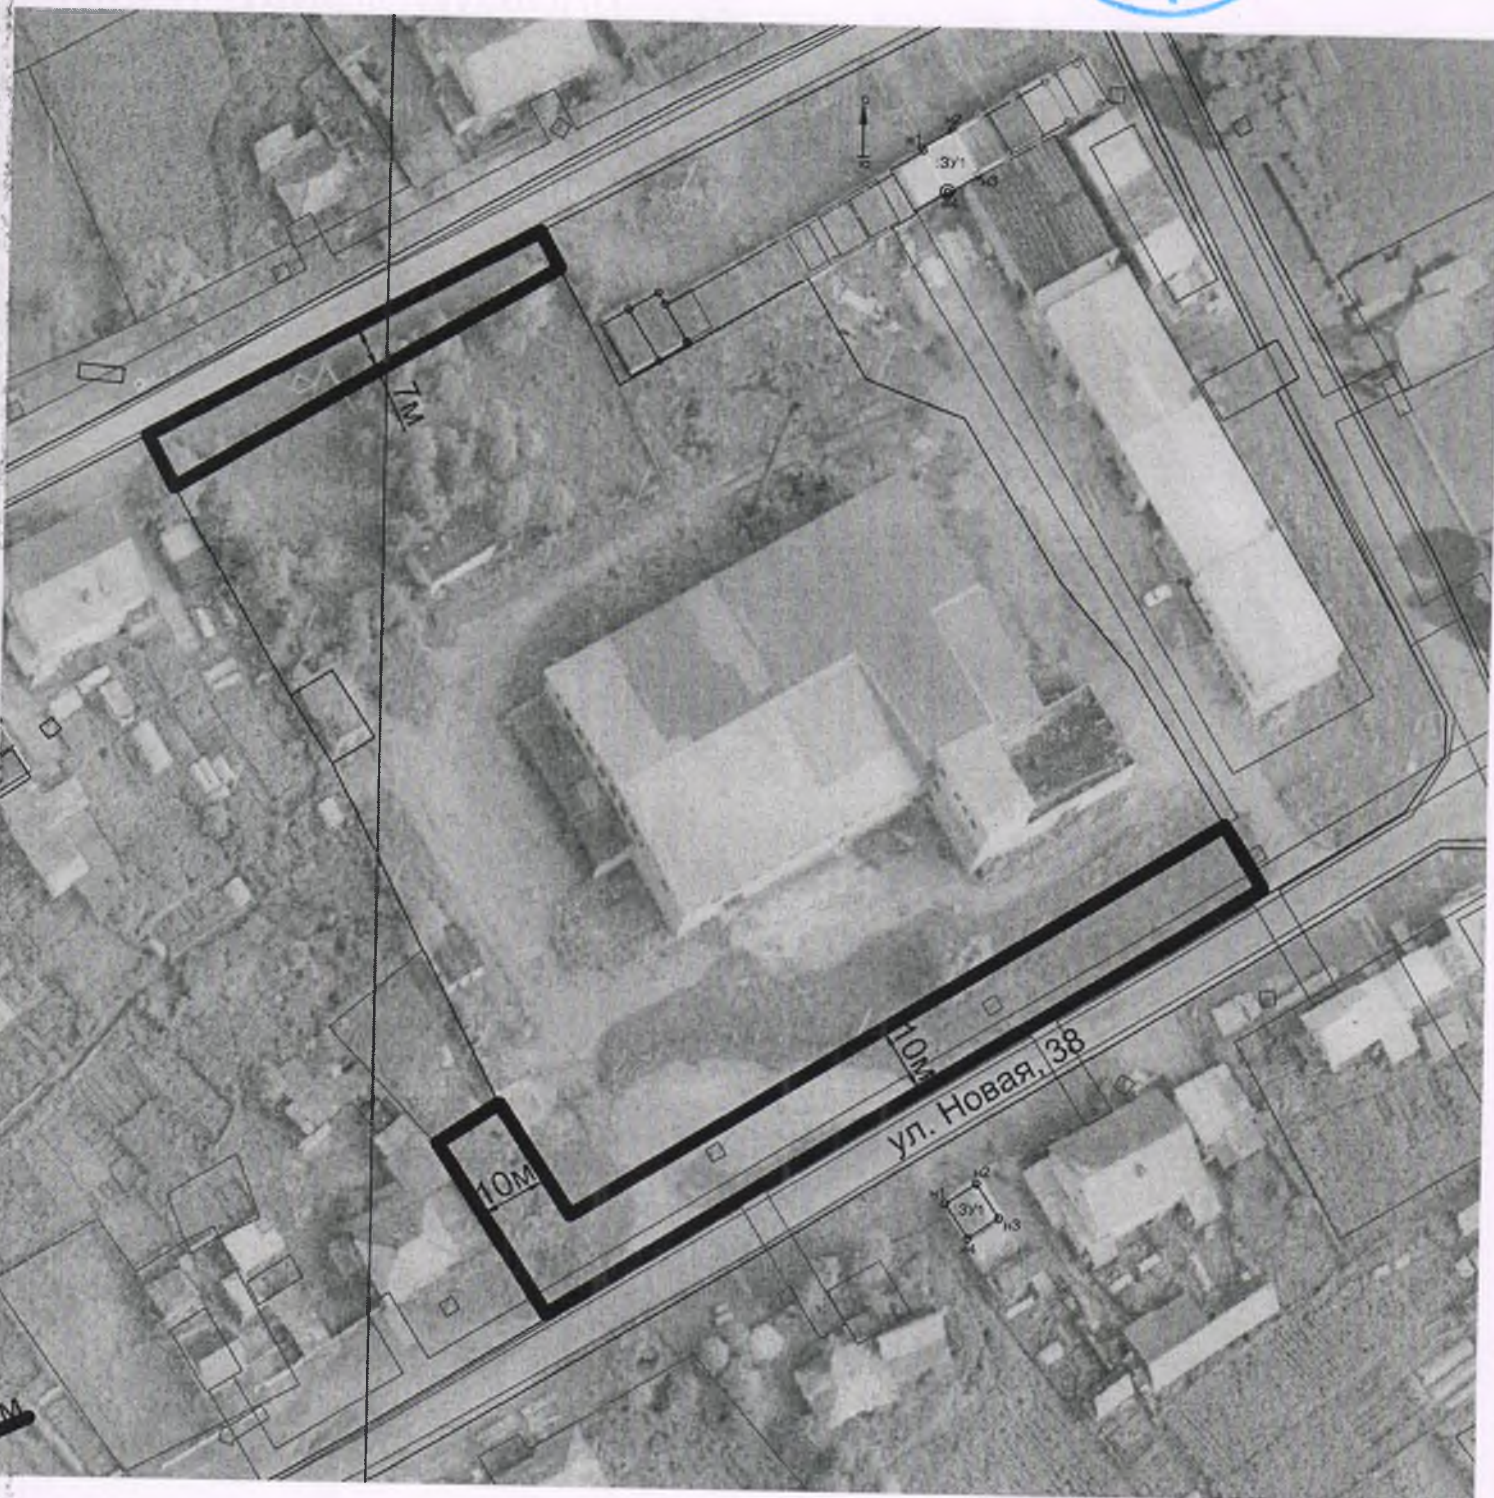


Масштаб 1:2000

Условные обозначения:
 _____ граница земельного участка
 _____ граница прилегающей территории

СХЕМА
Границ прилегающей территории к ОМВД России по Кривошеинскому району
с.Кривошеино ул.Октябрьская д.6

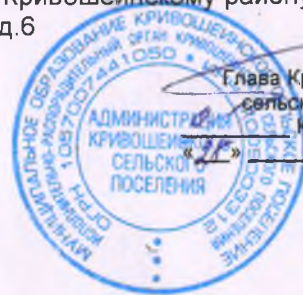

Утверждаю:
Глава Кривошеинского
сельского поселения
Казырский О.П.
« 17 » 20 11 г.

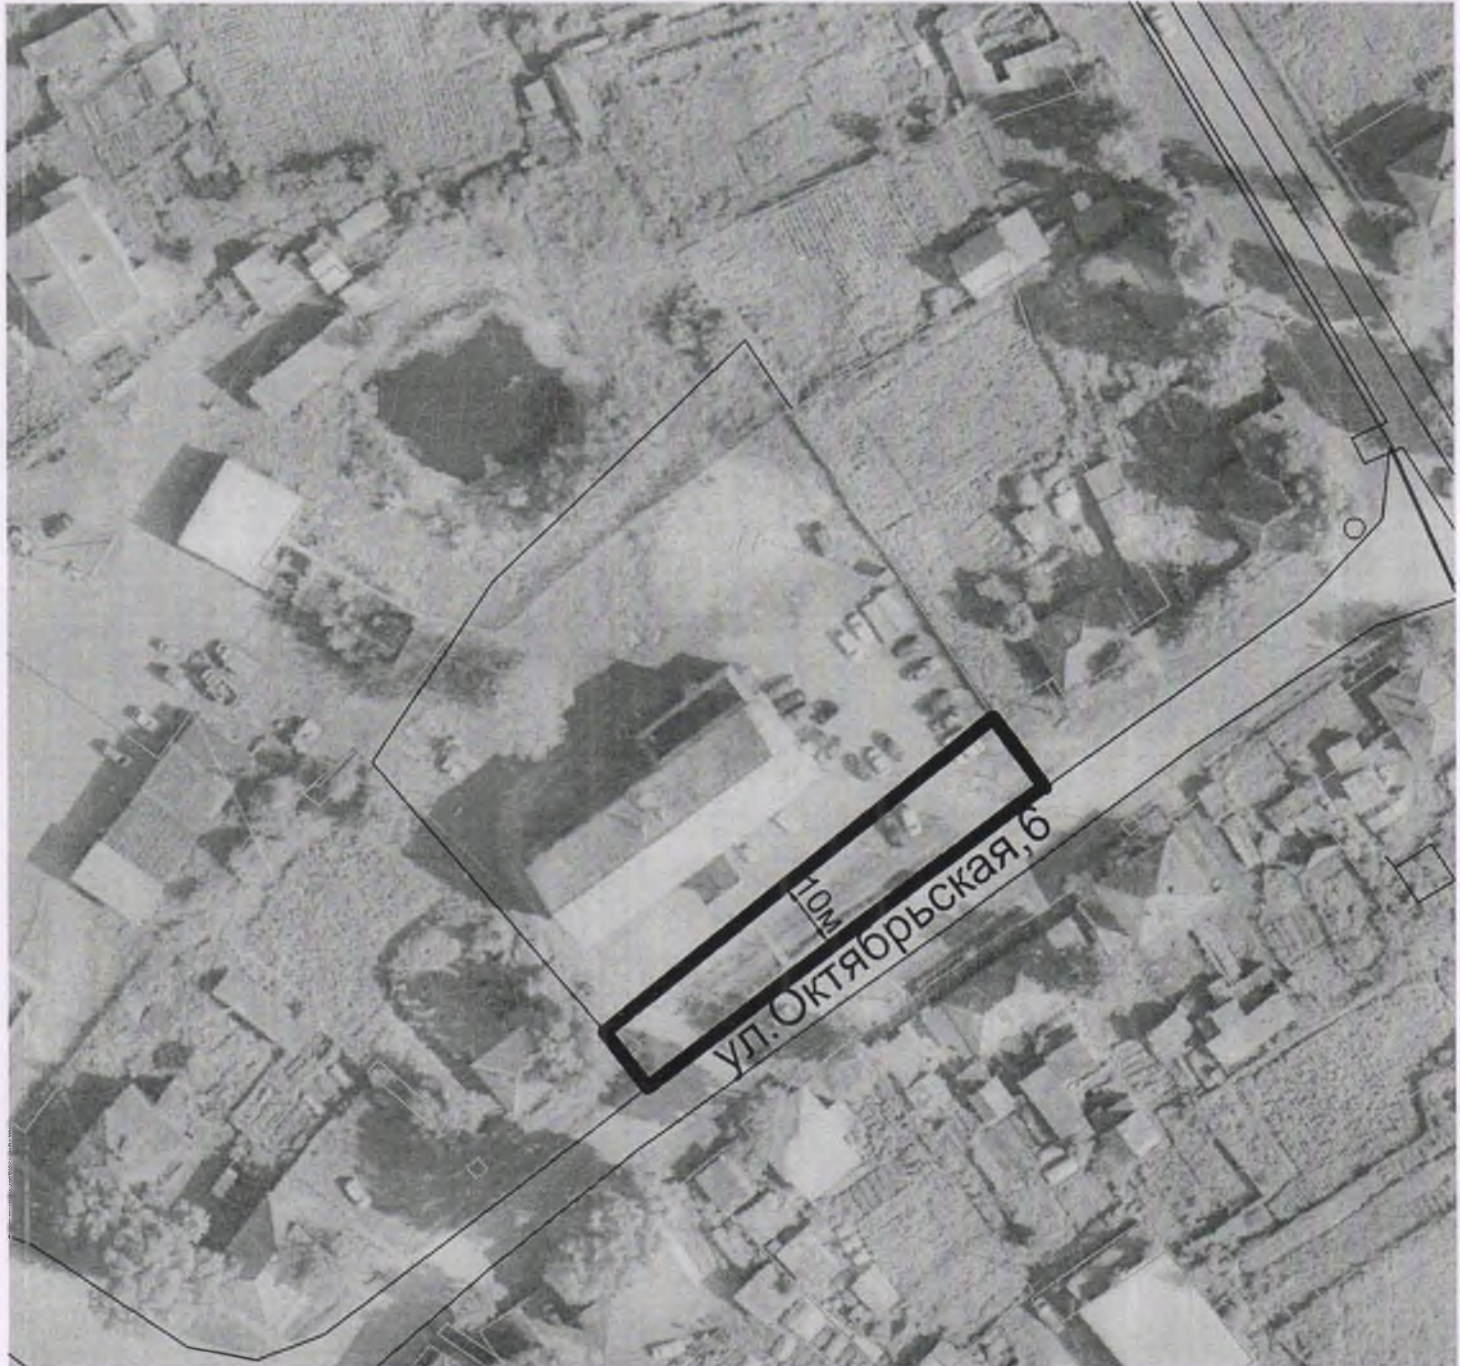

Масштаб 1:2000

Условные обозначения:

- граница земельного участка
- граница прилегающей территории

СХЕМА
Границ прилегающей территории к Кривошеинская ЦБС центральная библиотека
с.Кривошеино ул.Октябрьская д.18



Утверждаю:
Глава Кривошеинского
сельского поселения
Казырский О.П.
20 г.



Масштаб 1:2000


Условные обозначения:

- граница земельного участка
— граница прилегающей территории

СХЕМА
Границ прилегающей территории к Кривошеинская ЦБС детского отделение
с.Кривошеино ул.Ленина д.30



Утверждаю:
Глава Кривошеинского
сельского поселения
Казырский О.П.
20 11 г.

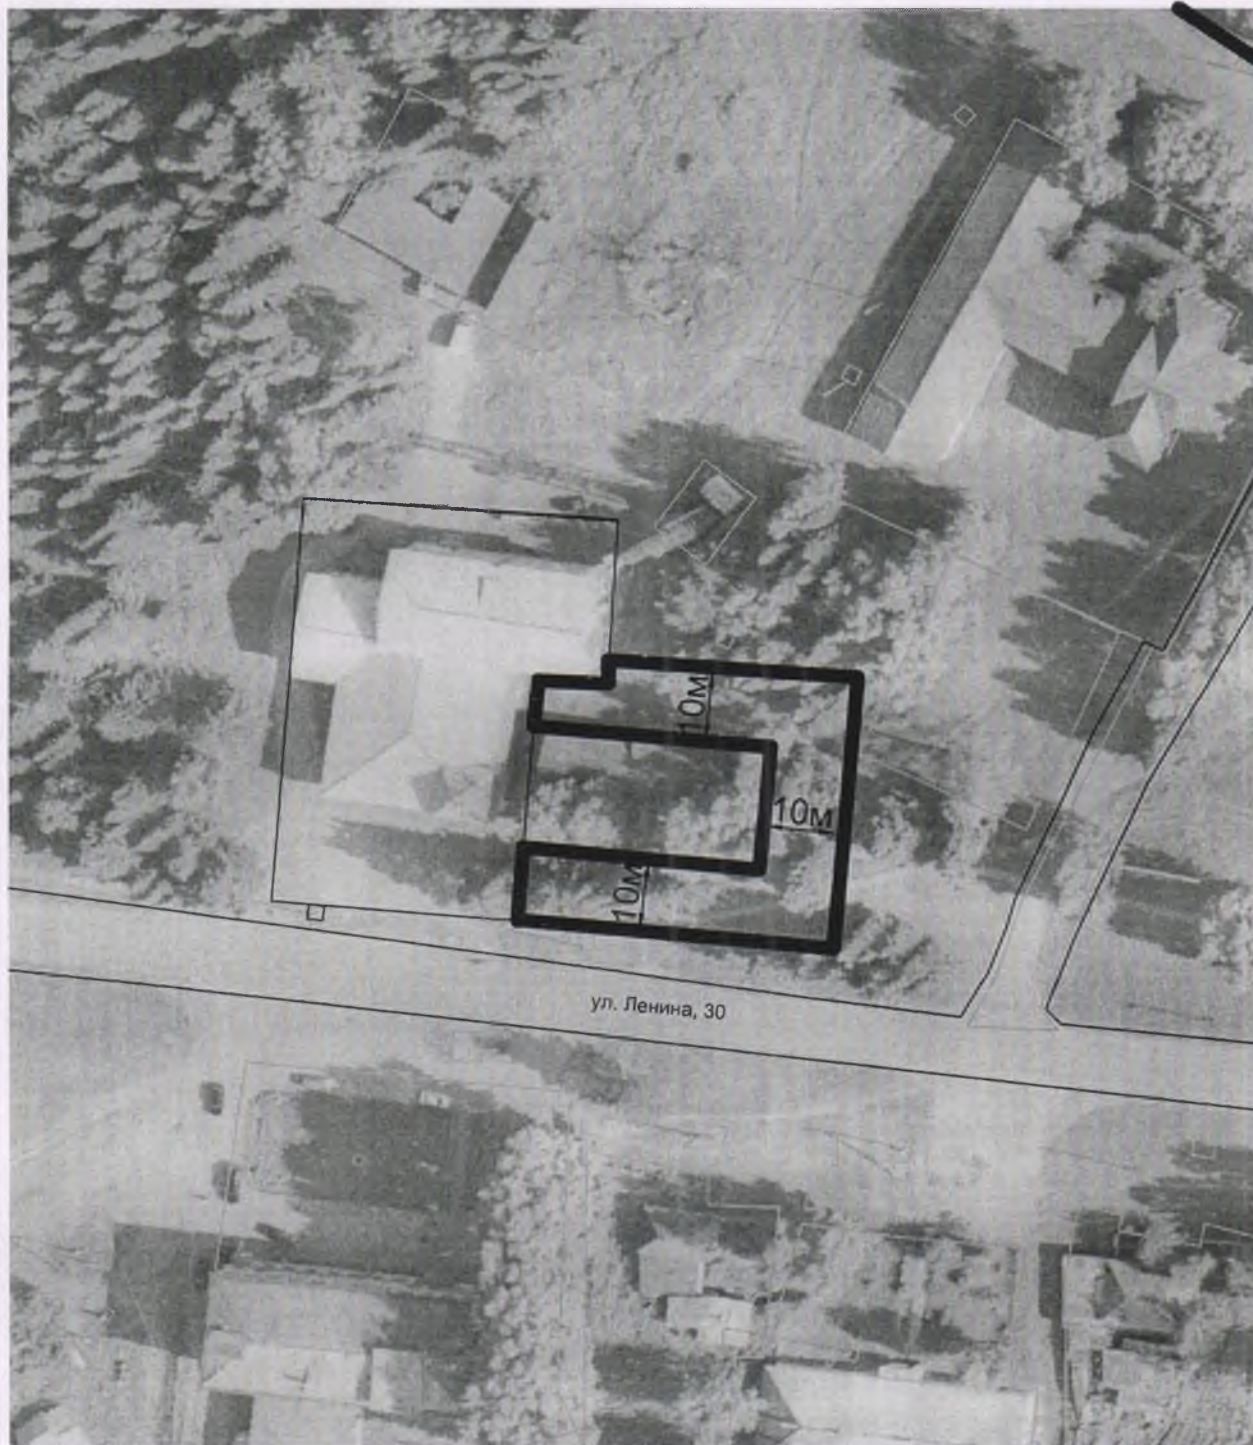


Масштаб 1:2000


Условные обозначения:

— граница земельного участка
— граница прилегающей территории

СХЕМА
 Границ прилегающей территории к МБУ культуры «Кривошеинская межпоселенческая
 централизованная клубная система»
 с. Кривошеино ул. Ленина д. 30а

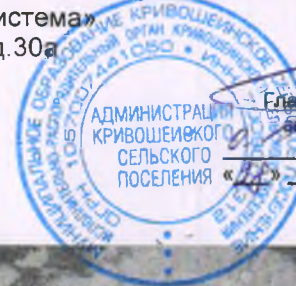


Утверждаю:
 Глава Кривошеинского
 сельского поселения
 Казырский О.П.
 « 11 » 20 14 г.

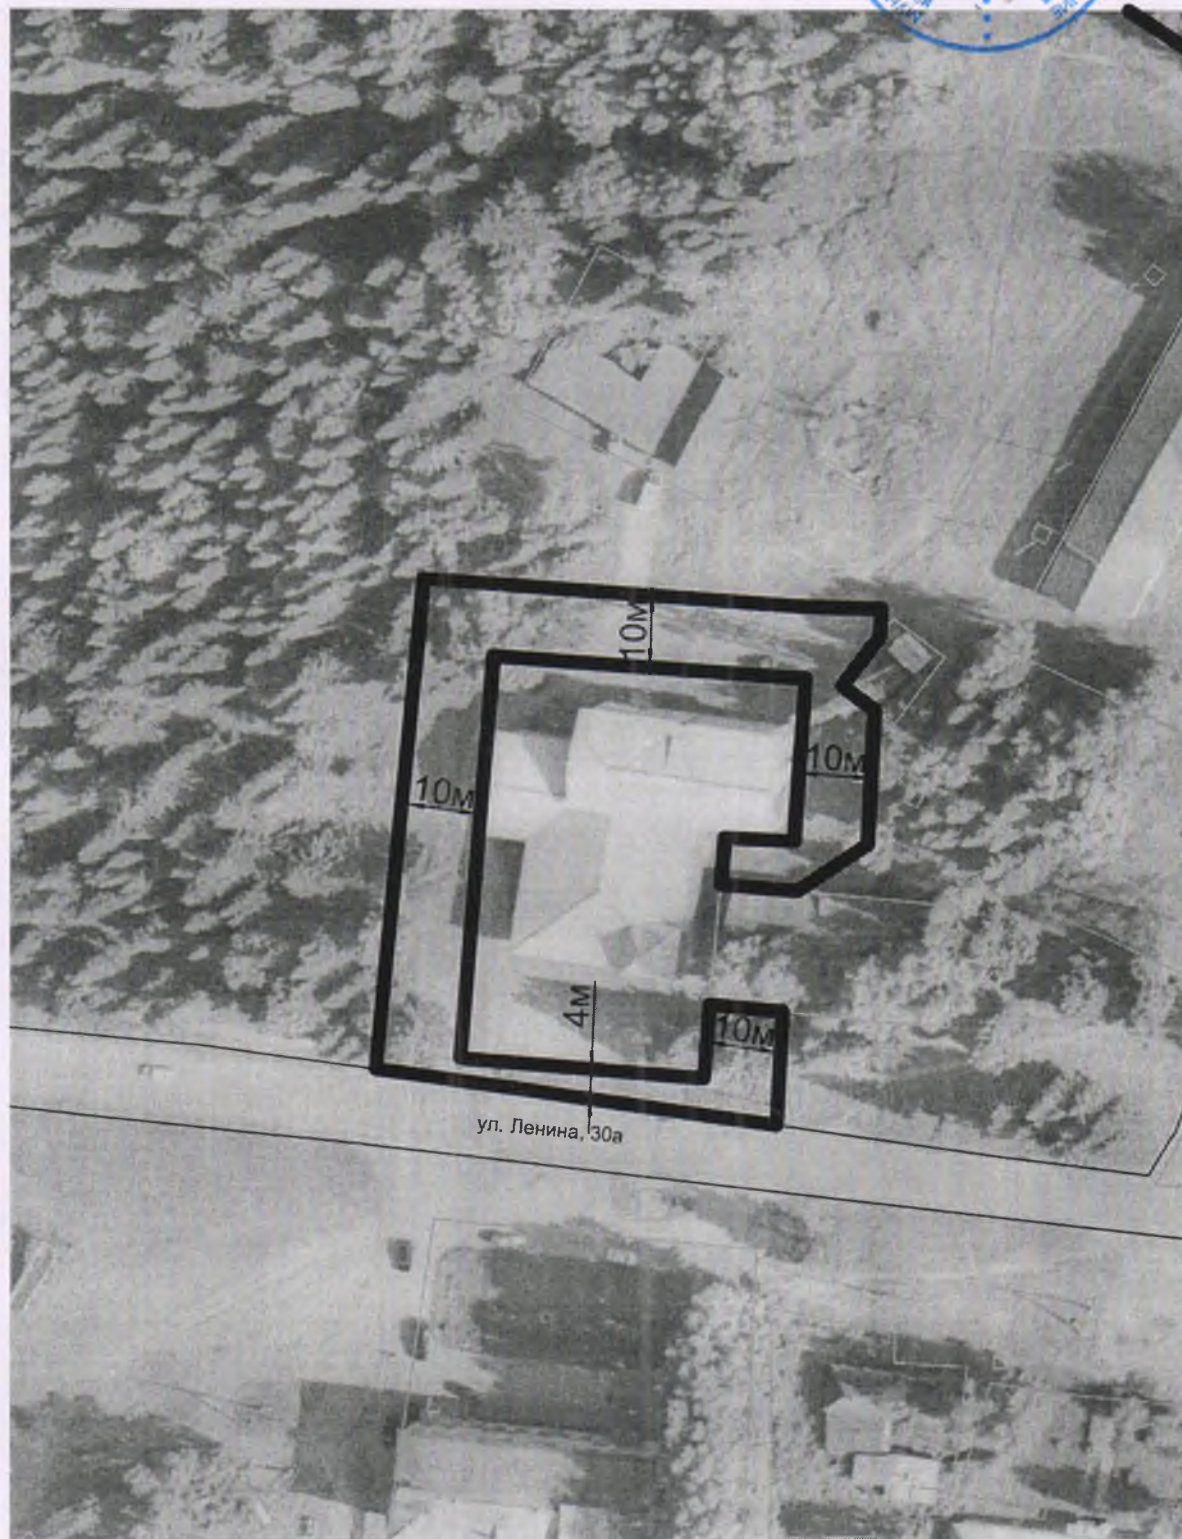


Масштаб 1:2000

Условные обозначения:
 _____ граница земельного участка
 _____ граница прилегающей территории

СХЕМА
Границ прилегающей территории к ОГАУЗ «Кривошеинская районная больница»
с.Кривошеино ул.Коммунистическая д.64

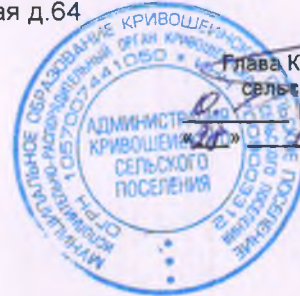


Утверждаю:
Глава Кривошеинского
сельского поселения
Казырский О.П.
20/9 г.

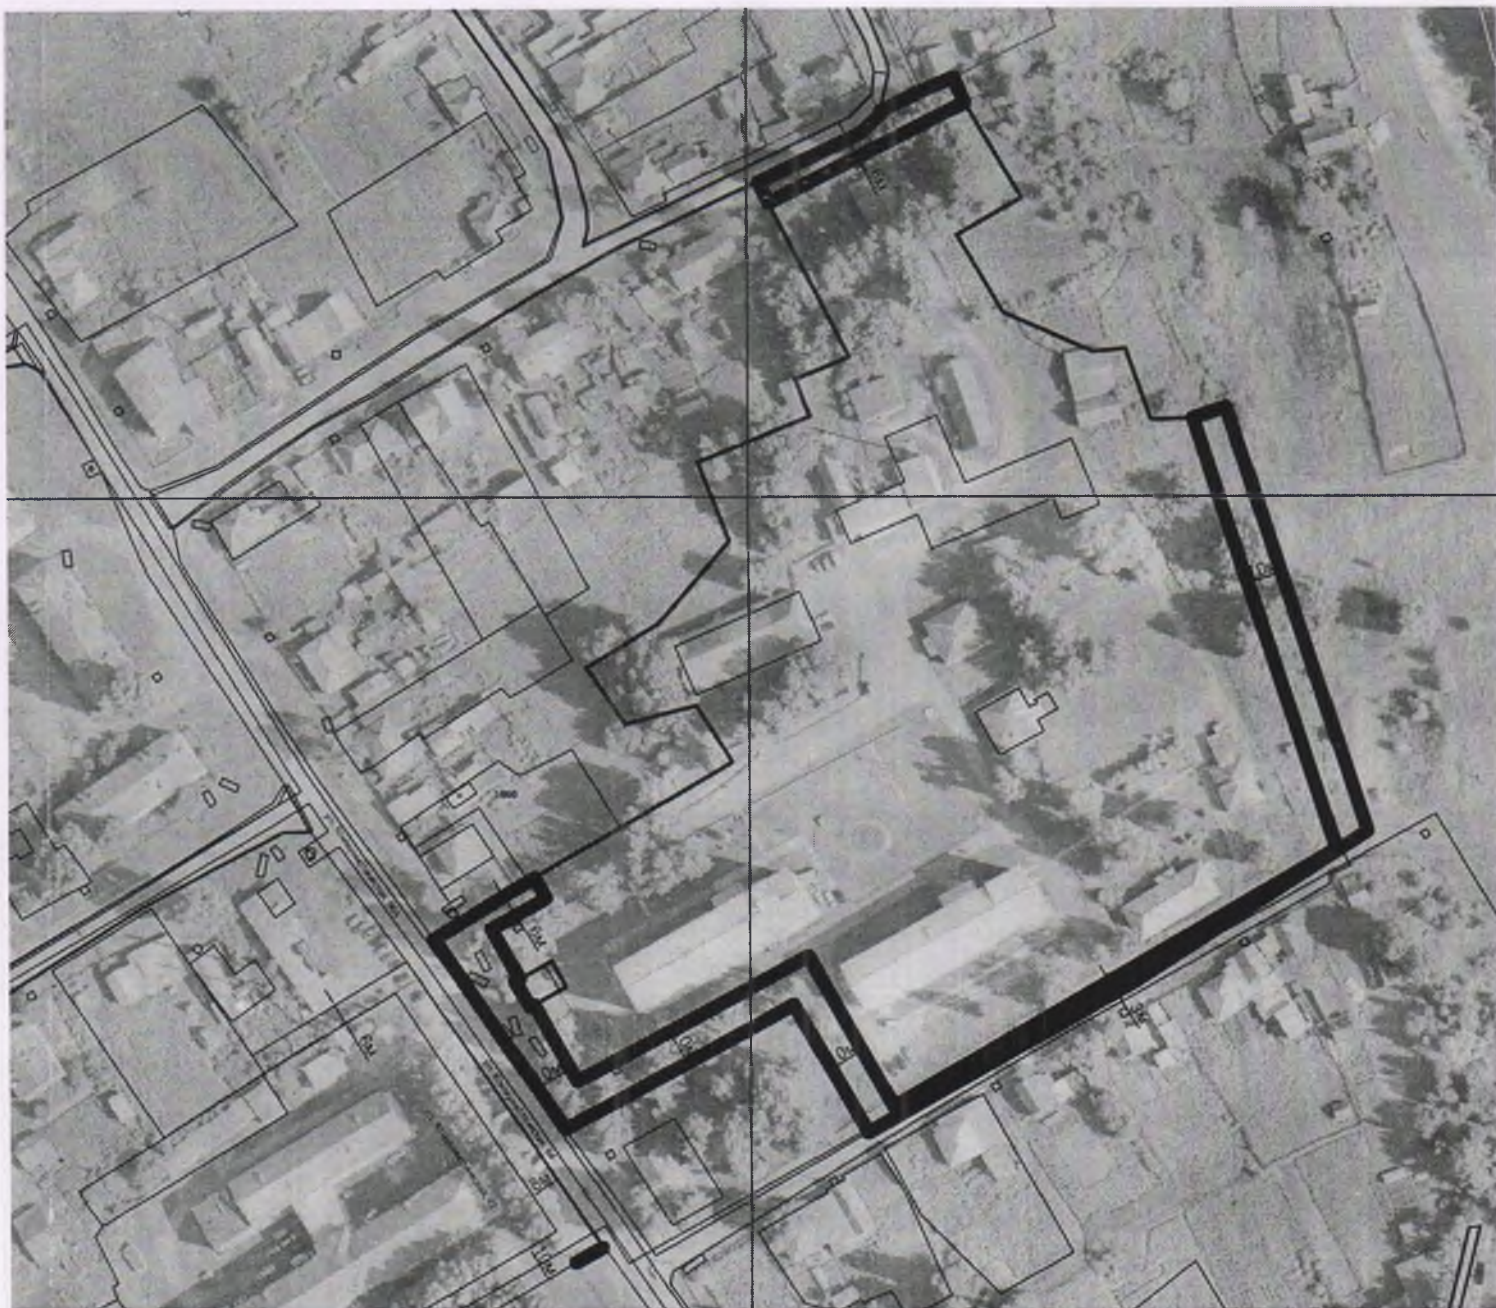

Масштаб 1:2000

Условные обозначения:
—— граница земельного участка
—— граница прилегающей территории

СХЕМА
Границ прилегающей территории к Поликлинике
с.Кривошеино пер.Спортивный д.7

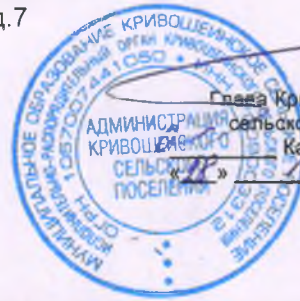

Утверждаю:
Глава Кривошеинского
сельского поселения
Казацкий О.П.
20/11 г.



Масштаб 1:2000

Условные обозначения:

— граница земельного участка
— граница прилегающей территории